
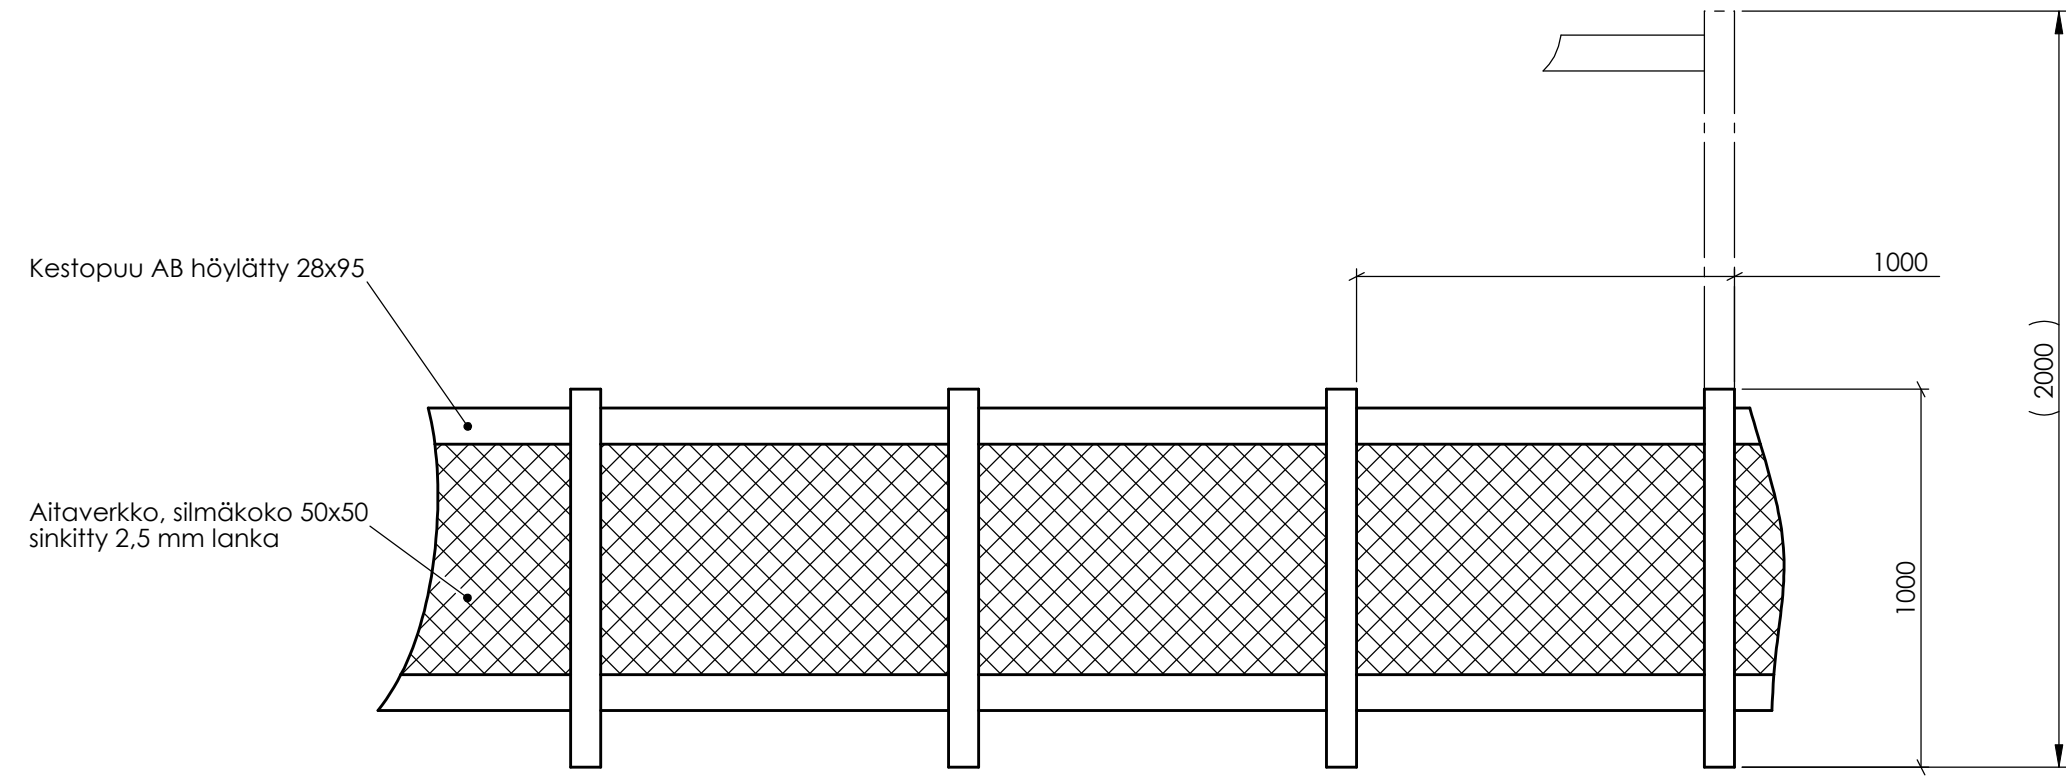


Rev.	Muutos	Muut.	Hyv.
A	Pylväitten materiaali muutettu sinkitty teräs --> kestopuu.	2012-08-20 / AK	

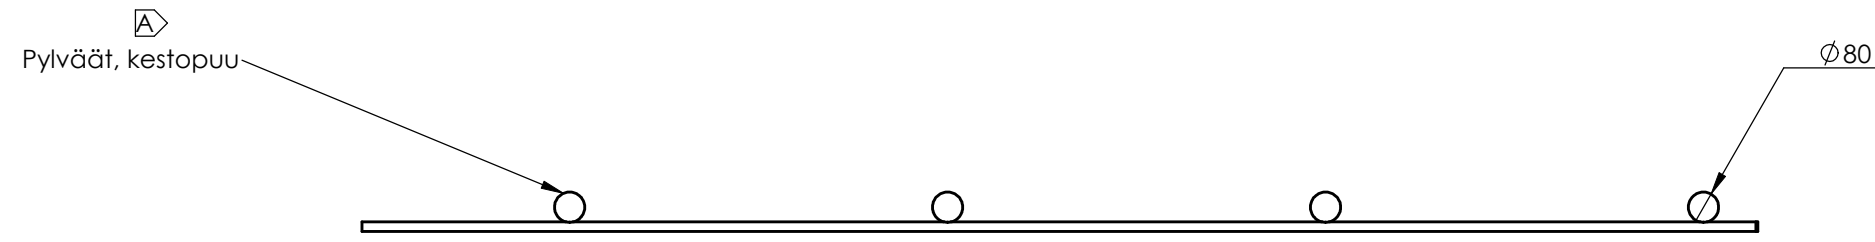

Liittyy Suurilan Puiston toimenpideilmoitukseen aidan rakentamisesta.

K.osa/kylä 838-418-4-31	Kortteli/Tila	Tontti/Rn:o	Viranomaisen arkistointimerkintöjä varten	
Rakennustoimenpide Aidan rakentaminen			Piirustuslaji	
Rakennuskohteen nimi ja osoite Suurilan Puisto, jalkapallokenttä Kyröntie, 21450 Tarvasjoki			Piirustuksen sisältö Osapiirustus	Mittakaava 1:20
Päiväys ja allekirjoitus 17.8.2012			Työnumero	Muutos A