



Rev.	Muutos	Muut.	Hyv.
A	Päivitetty suunnitelmat 8.10.2011 pidetyn kehittämiskokouksen mukaisiksi.	9.10.2011 / AK	-
B	Lisätty unohtuneet laavu ja opasteet. Merkitty Beach Volley -kentän paikka täsmennettäväksi myöhemmin.	17.10.2011	
C	Tehty muutokset hallituksen kokouksessa 2011-11-10 sovitun mukaisesti. Poistettu koira-aitaus.Lisätty salaoja ja roska-astiat. Muutettu jalkapallomaalit vaiheeseen 1.	11.11.2011	Hallitus
D	Päivitetty piirustus uuden kustannusarvion mukaiseksi. Poistettu aita parkkipaikan ja Kyröntien välistä. Mataloitettu päätyaidat 3 --> 2 m, muuta aidat n 1,2 --> 1 m. Lisätty nimi otsikkotauluun: Suurilan Puisto.	26.2.2012	
E	Muutettu keinun kunnostus --> uusi keinu. Merkintä turvalaatoista keinun ja kiipeilytelineen alle. Liittymätektin poisto (ei kuulu hankesuunnitelmaan). Lentopalloverkon tolppien kunnostus + siirto beach volley kentälle. Grillikatos --> huvimaja.	7.8.2012 / AK	

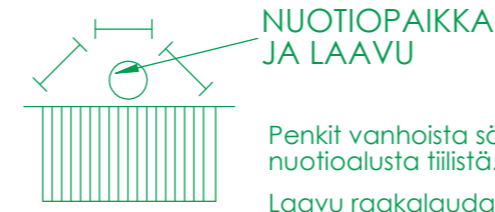

HUOM! JOKI KUVATTU TODELLISTA LÄHEMPÄNÄ KENTÄÄ.

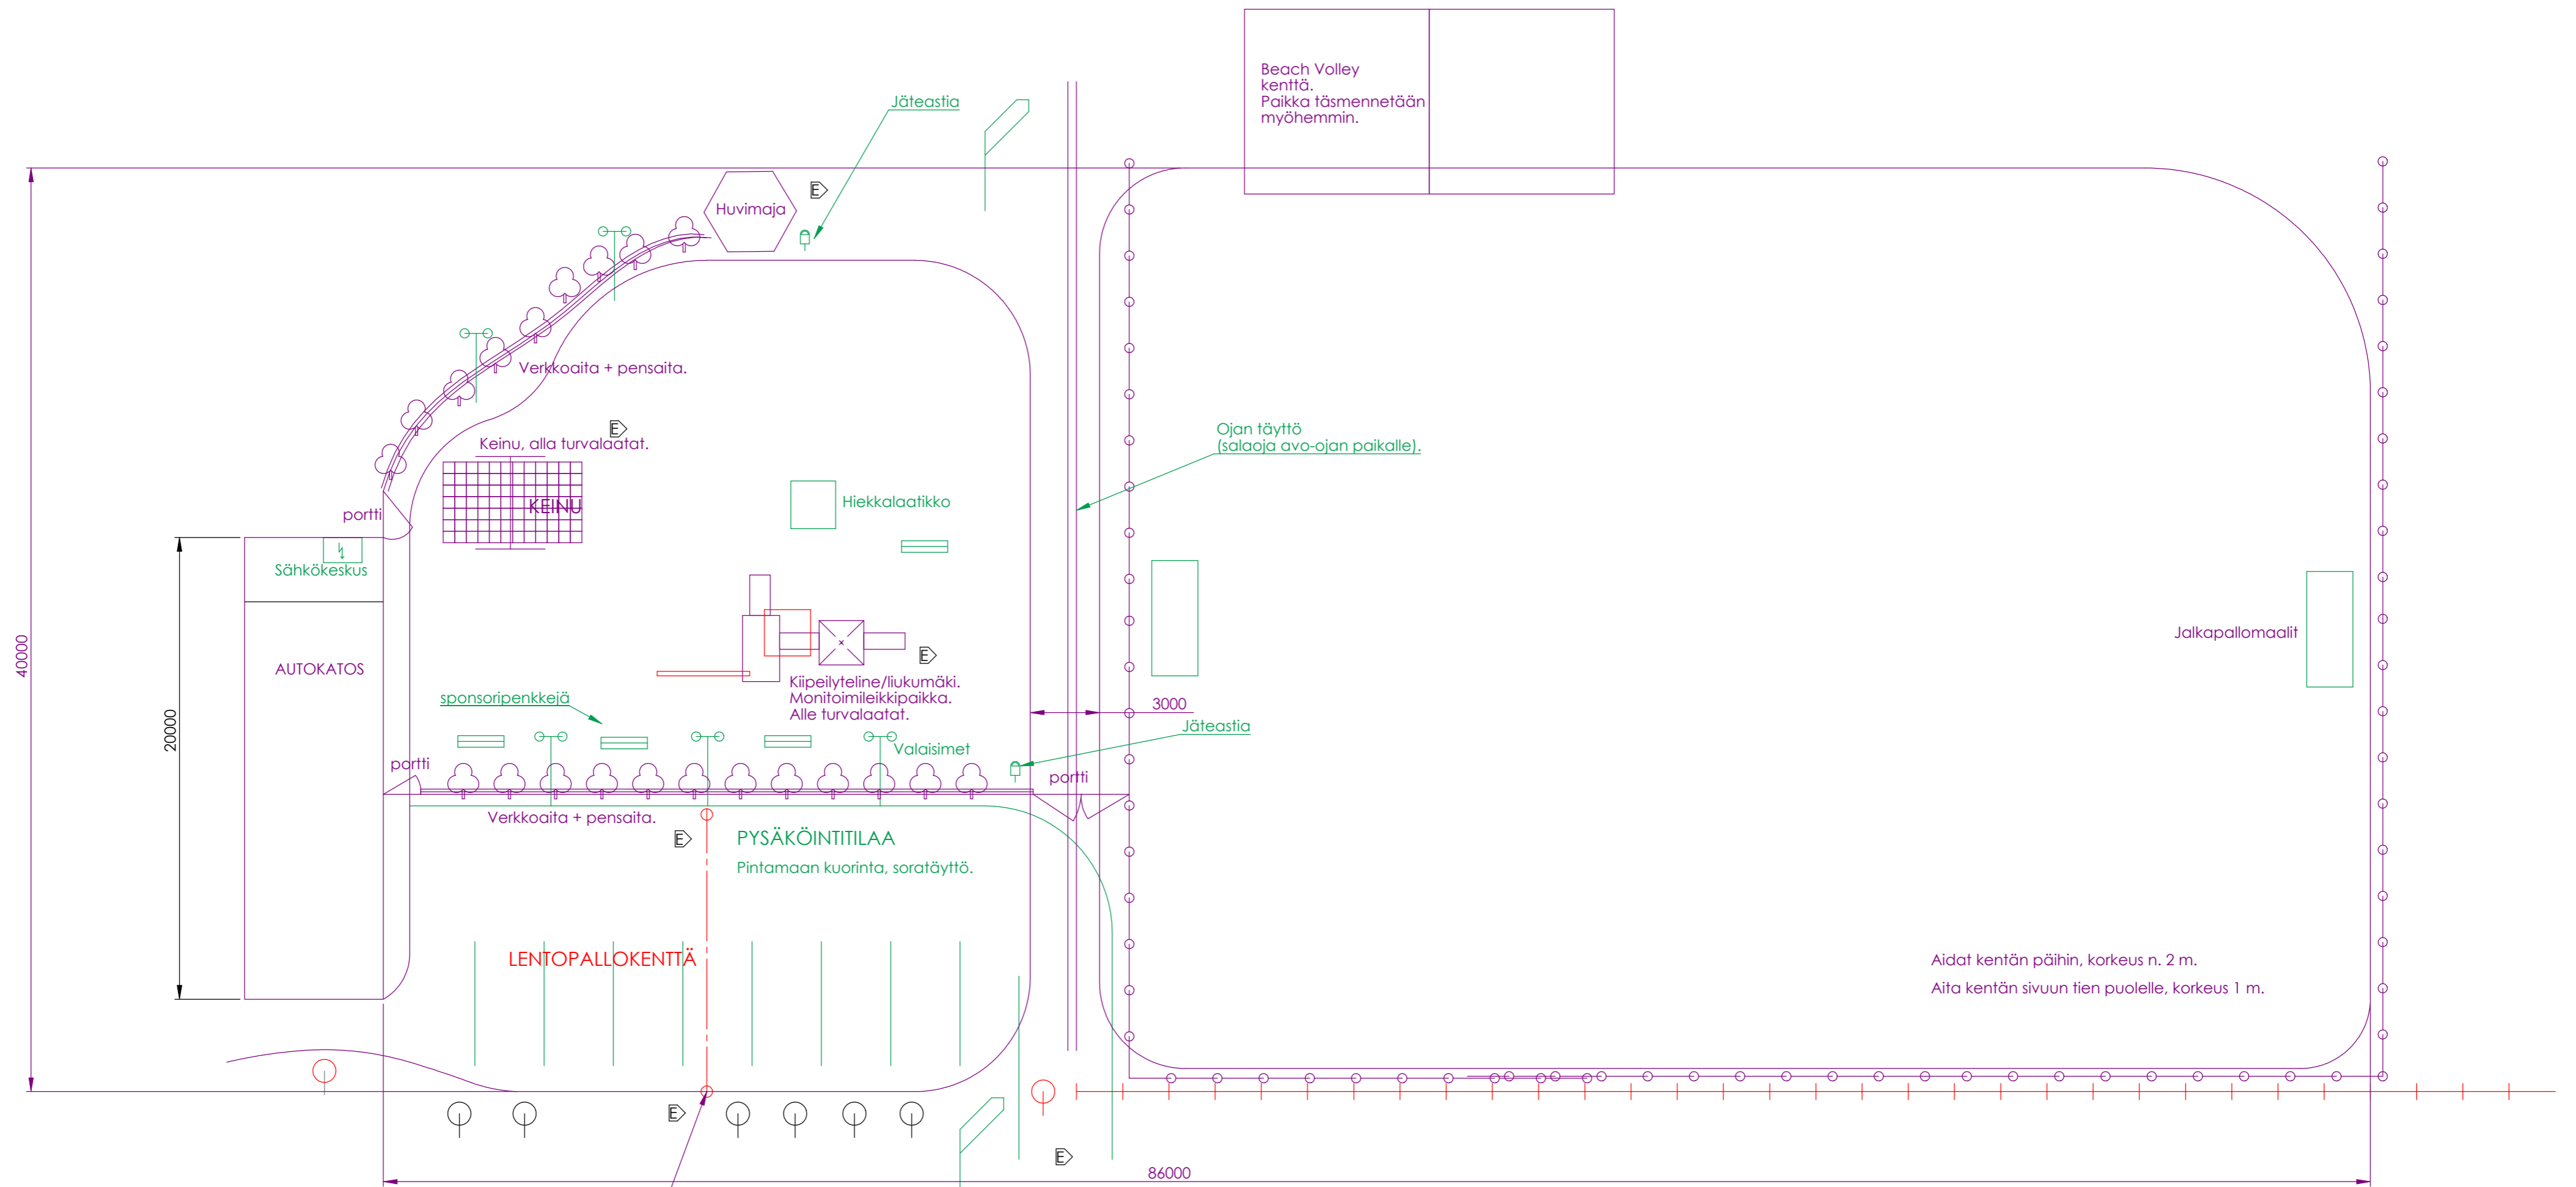

Beach Volley kenttä. Paikka täsmennetään myöhemmin.

Ojan täyttö (salaoja avo-ojan paikalle).

Aidat kentän päihin, korkeus n. 2 m.
Aita kentän sivuun tien puolelle, korkeus 1 m.

Vanhojen tolppien kunnostus + siirto beach volley kentällä.

Opasteet kentälle ja nuotiopaikalle. Kieltomerkit koirien ulkoiluttamiselle.

- Poistettavat kohteet
- Hankinnat ja kehityskohteet, vaihe 1
- Hankinnat ja kehityskohteet, vaihe 2

Suurilan kyläyhdistys ry.		Suunn. AK	Pvm 27.9.2010						
		Tark.							
		Hyv.							
Suurilan entisen koulun urheilu -ja leikkikentän kehittämissuunnitelma		Tiedostot Suurilan kenttä_versio2.SLDDRW		Kokoonpano		Pinta		Suhde 1:200	
Suurilan Puisto								A2	
								Muutos E	